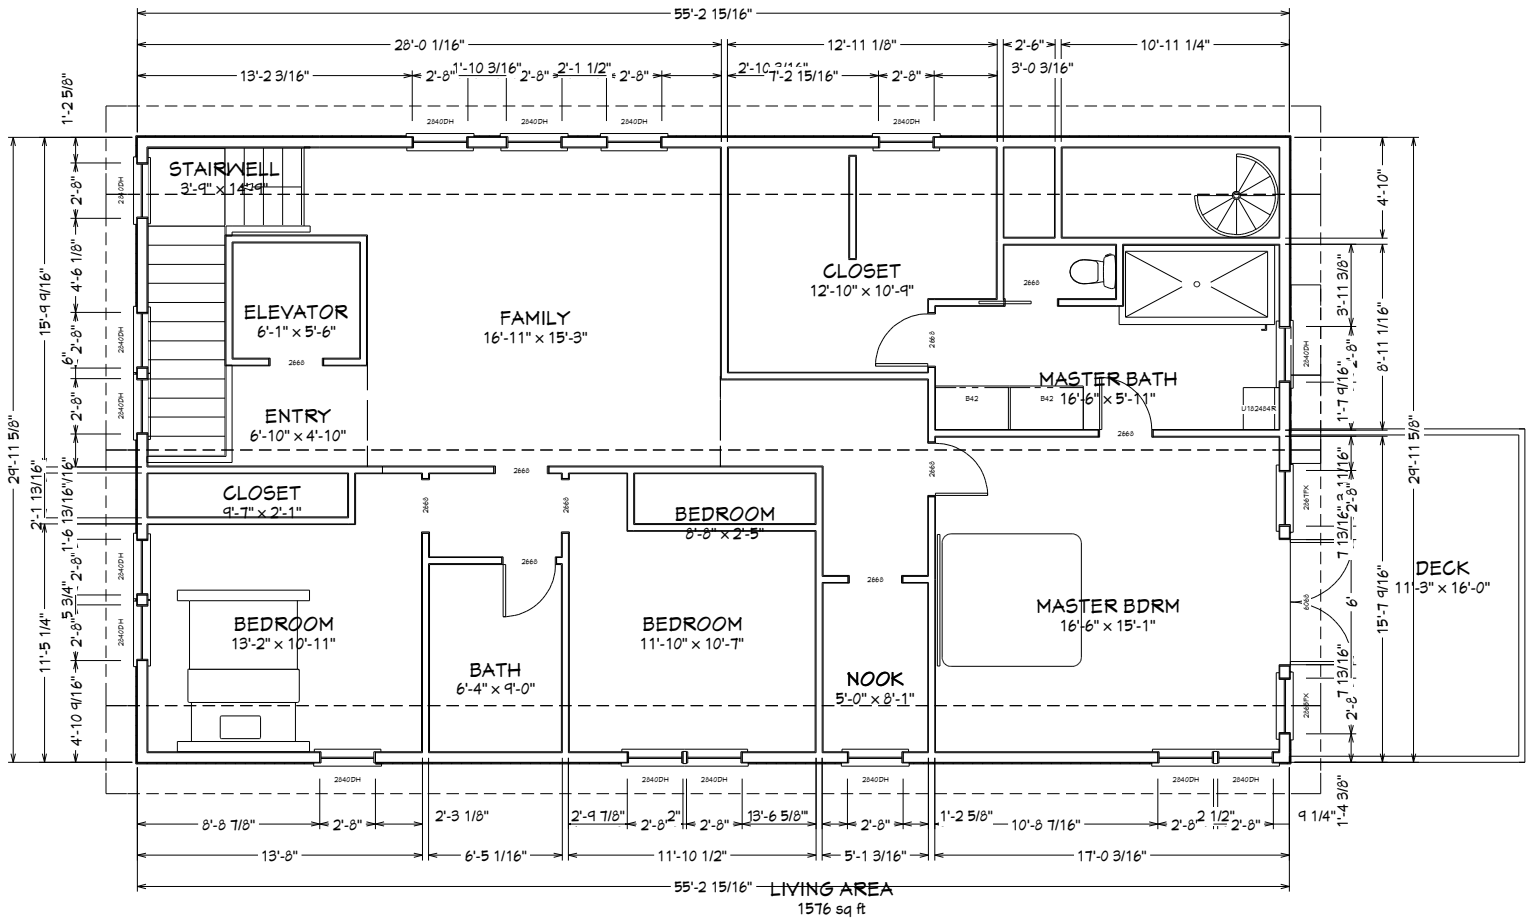
55'-2 15/16"
28'-0 1/16"
12'-11 1/8"
2'-6"
10'-11 1/4"
13'-2 3/16"
2'-8"
1'-10 3/16"
2'-8"
2'-1 1/2"
2'-8"
2'-10 3/16"
7'-2 15/16"
2'-8"
3'-0 3/16"
STAIRWELL
3'-9" x 14'-9"
ELEVATOR
6'-1" x 5'-6"
FAMILY
16'-11" x 15'-3"
CLOSET
12'-10" x 10'-9"
MASTER BATH
16'-6" x 5'-11"
ENTRY
6'-10" x 4'-10"
CLOSET
9'-7" x 2'-1"
BEDROOM
8'-8" x 2'-5"
BEDROOM
13'-2" x 10'-11"
BATH
6'-4" x 9'-0"
BEDROOM
11'-10" x 10'-7"
NOOK
5'-0" x 8'-1"
MASTER BDRM
16'-6" x 15'-1"
DECK
11'-3" x 16'-0"
29'-11 5/8"
15'-9 9/16"
11'-5 1/4"
4'-10 9/16"
4'-10"
8'-11 1/16"
15'-7 9/16"
8'-8 7/8"
2'-8"
2'-3 1/8"
2'-9 7/8"
2'-8"
2'-8"
13'-6 5/8"
2'-8"
1'-2 5/8"
10'-8 7/16"
2'-8"
2 1/2"
2'-8"
9 1/4"
1'-4 3/8"
13'-8"
6'-5 1/16"
11'-10 1/2"
5'-1 3/16"
17'-0 3/16"
55'-2 15/16"
LIVING AREA
1576 sq ft