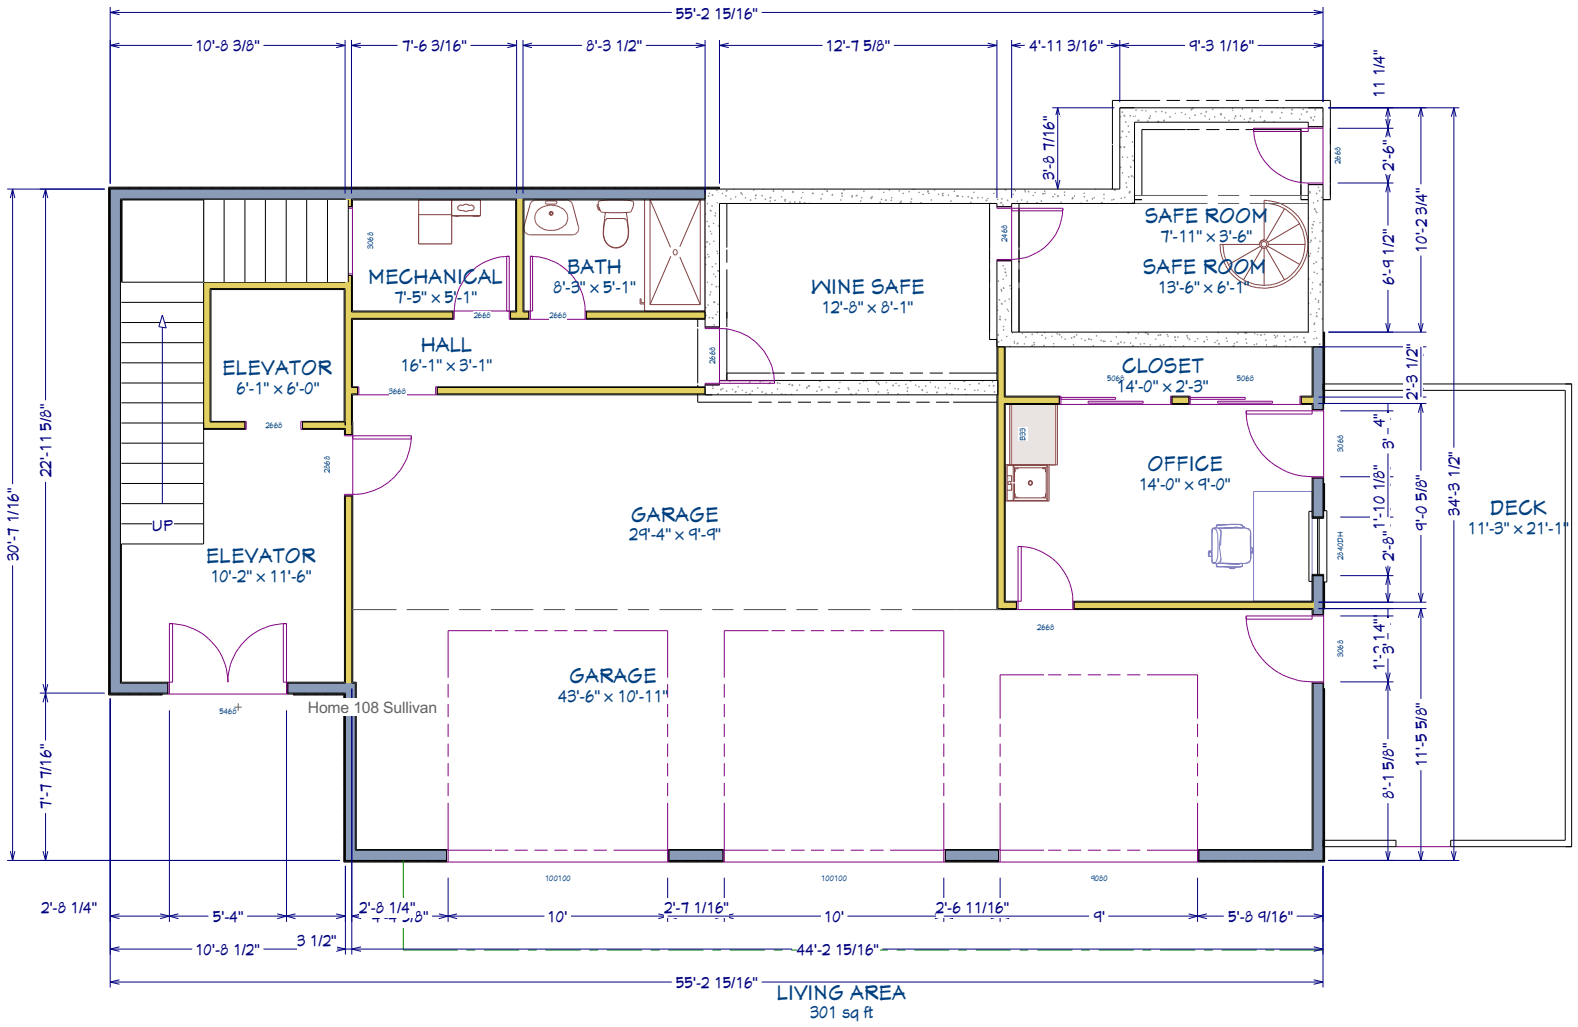
55'-2 15/16"
10'-8 3/8"
7'-6 3/16"
8'-3 1/2"
12'-7 5/8"
4'-11 3/16"
9'-3 1/16"
11 1/4"
3'-8 7/16"
2'-6"
6'-9 1/2"
10'-2 3/4"
SAFE ROOM
7'-11" x 3'-6"
SAFE ROOM
13'-6" x 6'-1"
MECHANICAL
7'-5" x 5'-1"
BATH
8'-3" x 5'-1"
WINE SAFE
12'-8" x 8'-1"
HALL
16'-1" x 3'-1"
ELEVATOR
6'-1" x 6'-0"
CLOSET
14'-0" x 2'-3"
2'-3 1/2"
3'-4"
OFFICE
14'-0" x 9'-0"
1'-10 1/8"
2'-8"
9'-0 5/8"
34'-3 1/2"
DECK
11'-3" x 21'-1"
UP
ELEVATOR
10'-2" x 11'-6"
GARAGE
29'-4" x 9'-9"
GARAGE
43'-6" x 10'-11"
1'-3 1/4"
3'-1"
8'-1 5/8"
11'-5 5/8"
30'-7 1/16"
22'-11 5/8"
7'-7 7/16"
Home 108 Sullivan
2'-8 1/4"
5'-4"
2'-8 1/4"
10'
2'-7 1/16"
10'
2'-6 11/16"
9'
5'-8 9/16"
10'-8 1/2"
3 1/2"
44'-2 15/16"
55'-2 15/16"
LIVING AREA
301 sq ft